




PLANOVOLUMETRIA SCALA 1:1000

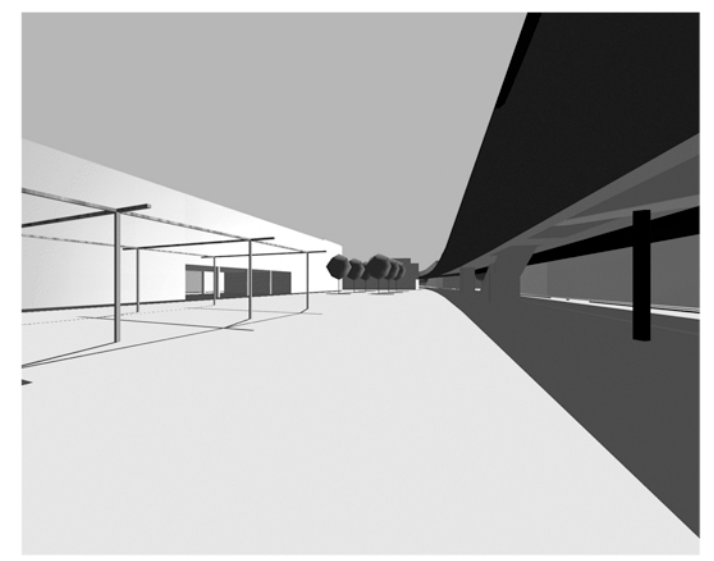


VEDUTE PROSPETTICHE PIAZZA DELLA FERROVIA

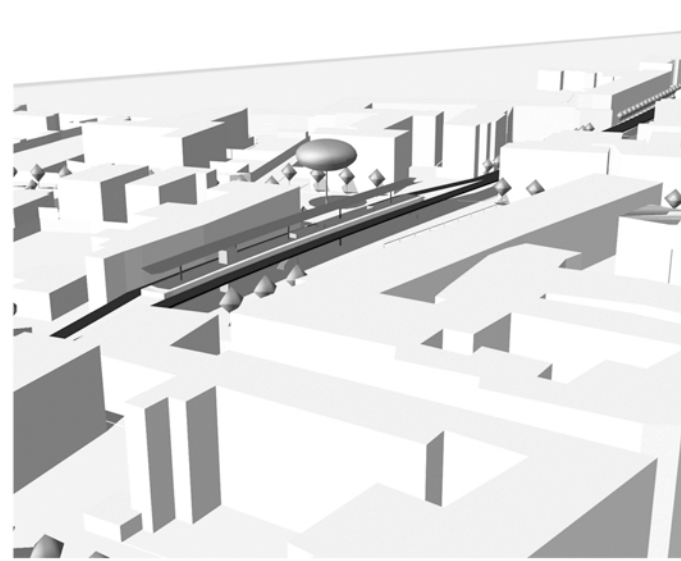

STAZIONE CIRCUMVESUVIANA

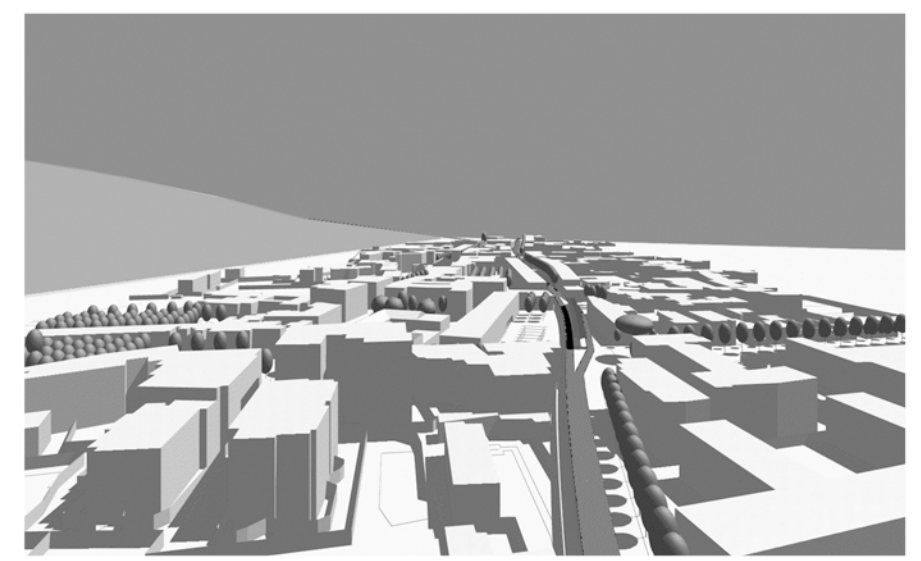

VEDUTA VERSO SORRENTO


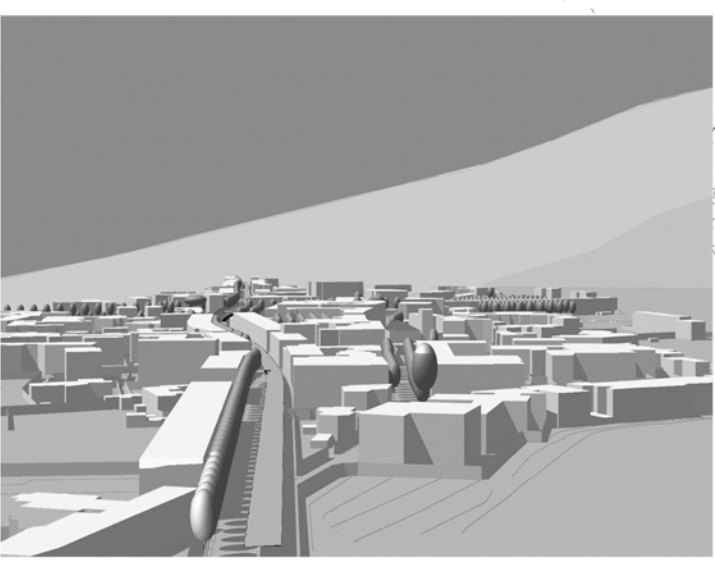


VEDUTA VERSO PIANO


PLANIMETRIA SCALA 1:2000




SEZIONI TIPO STRADA NUOVA SCALA 1:100

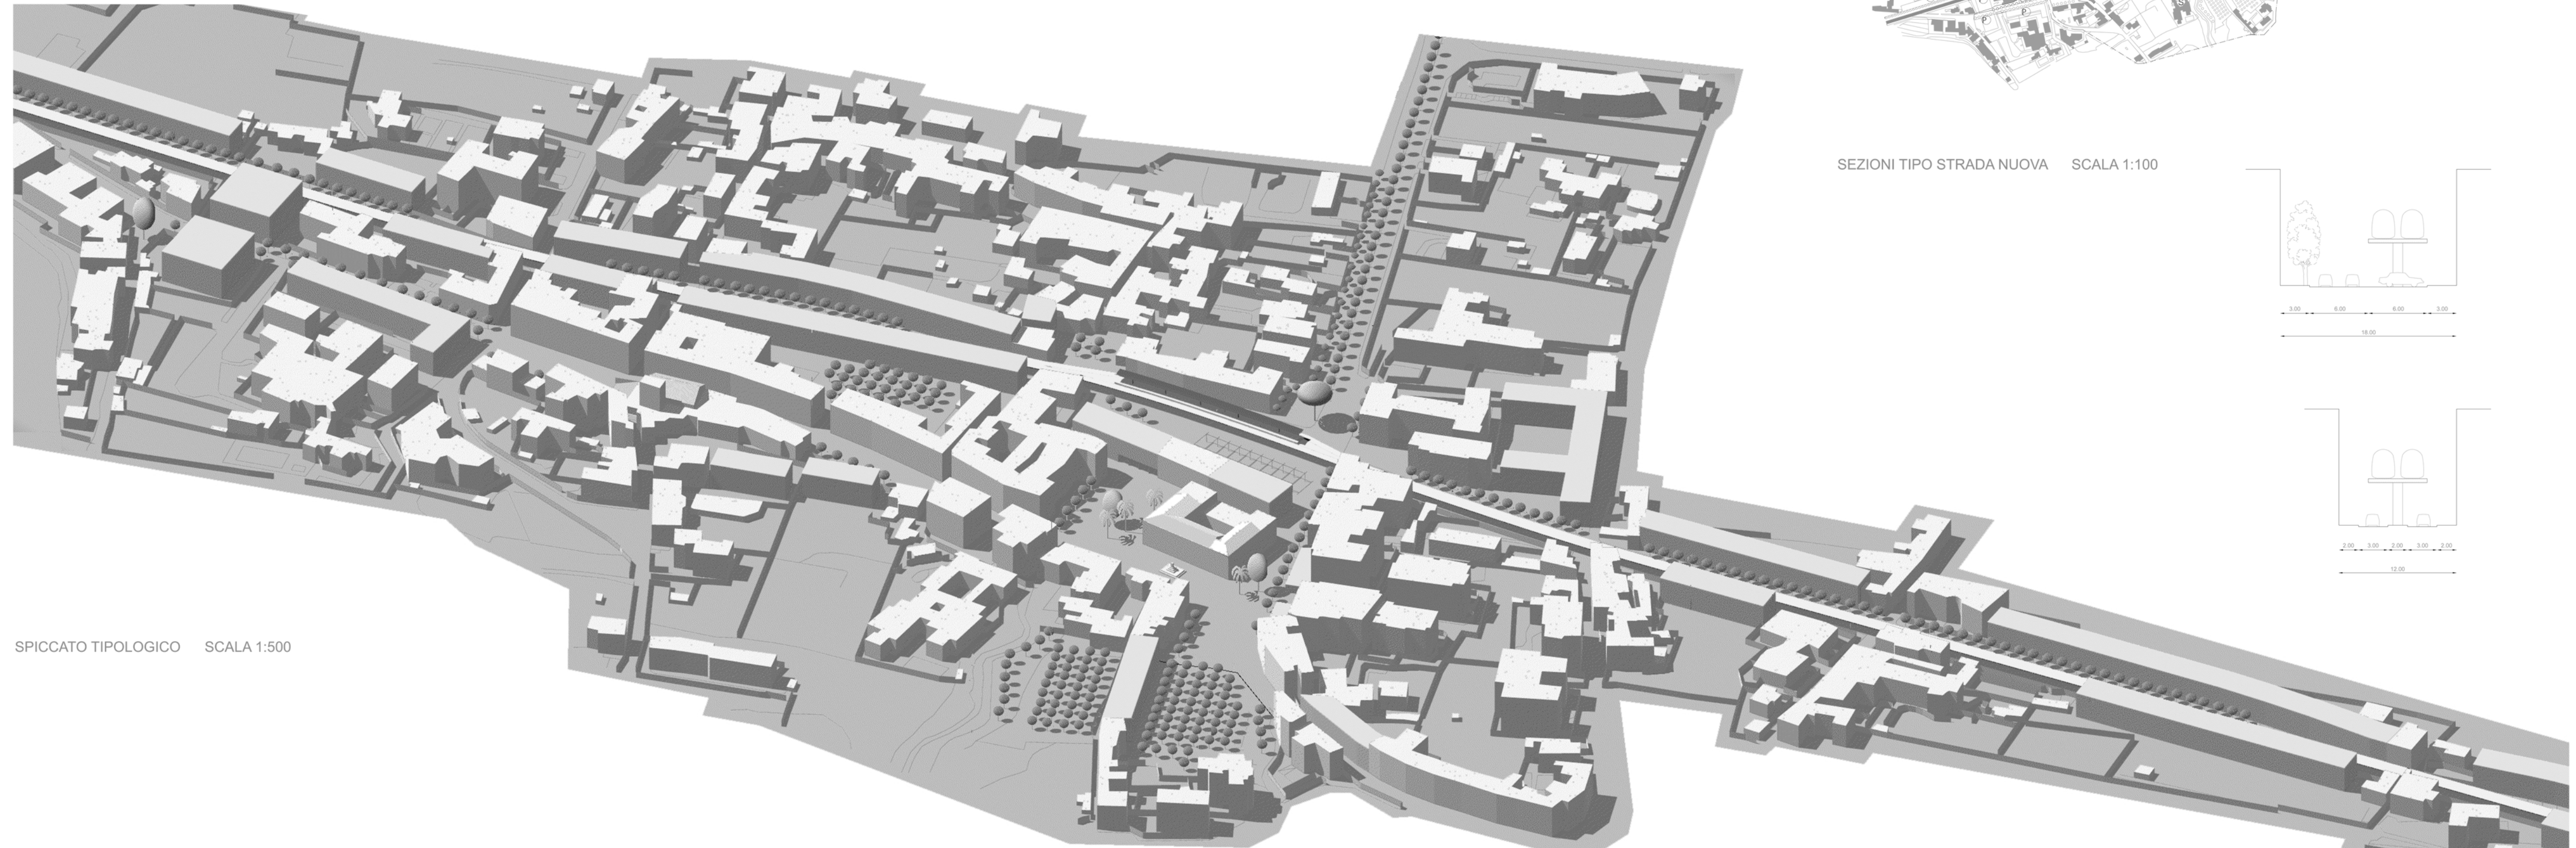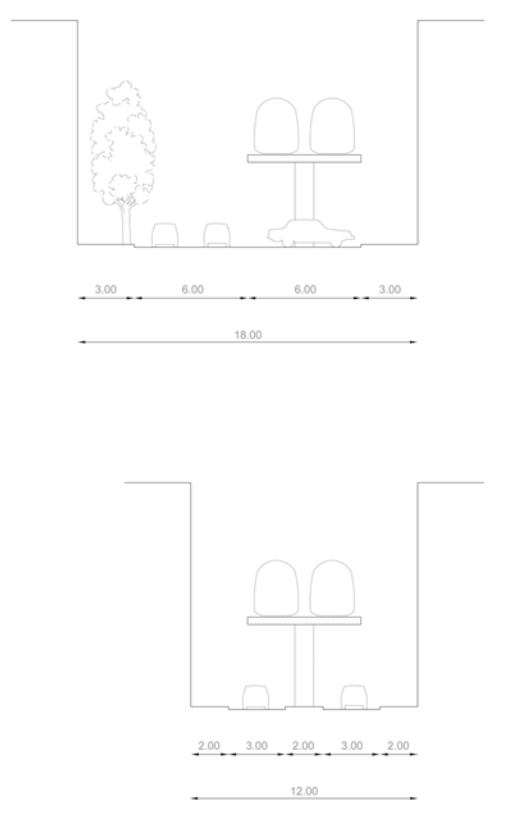

SPICCATO TIPOLOGICO SCALA 1:500

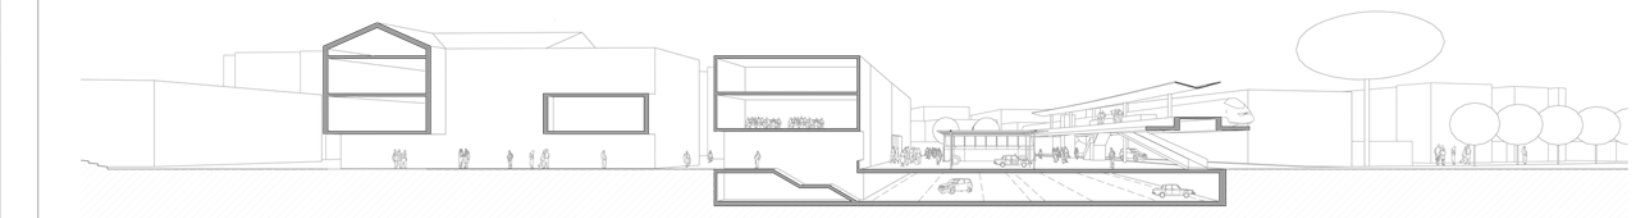

SEZIONE PROSPETTICA VERSO OVEST SCALA 1:200

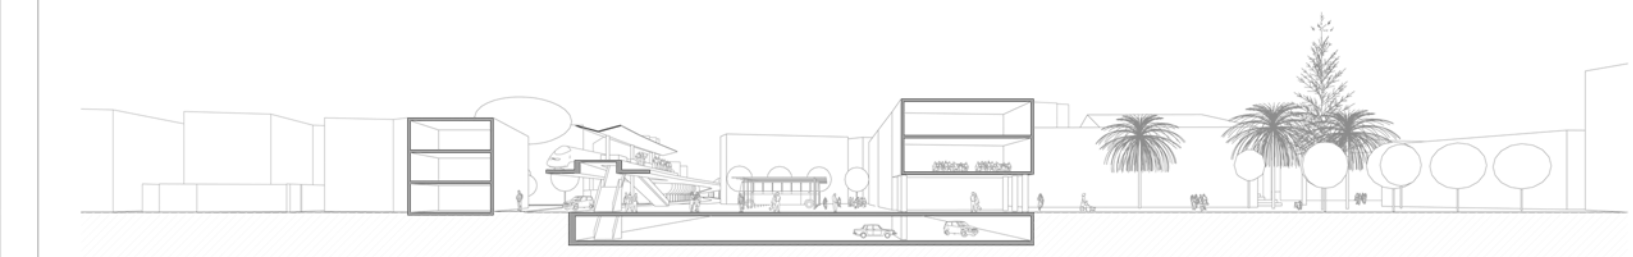

SEZIONE PROSPETTICA VERSO EST SCALA 1:200