


GRUNDRISS 1:200

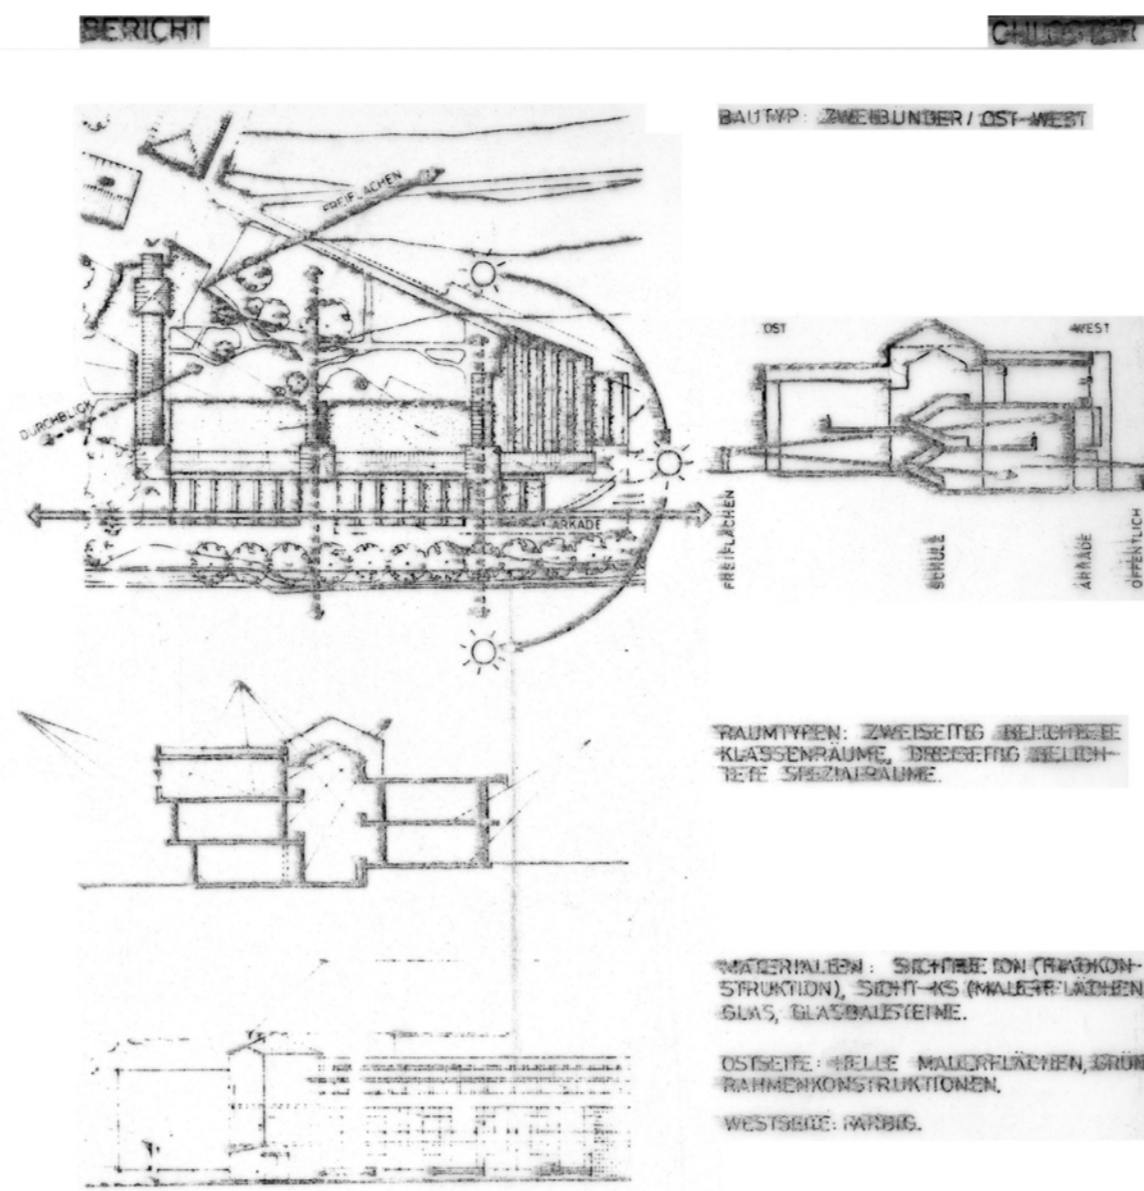






GRUNDRISS 1 OBERGESCHOSS



GESCHOSS ÜBER AUFGENTHALTSBEREICH

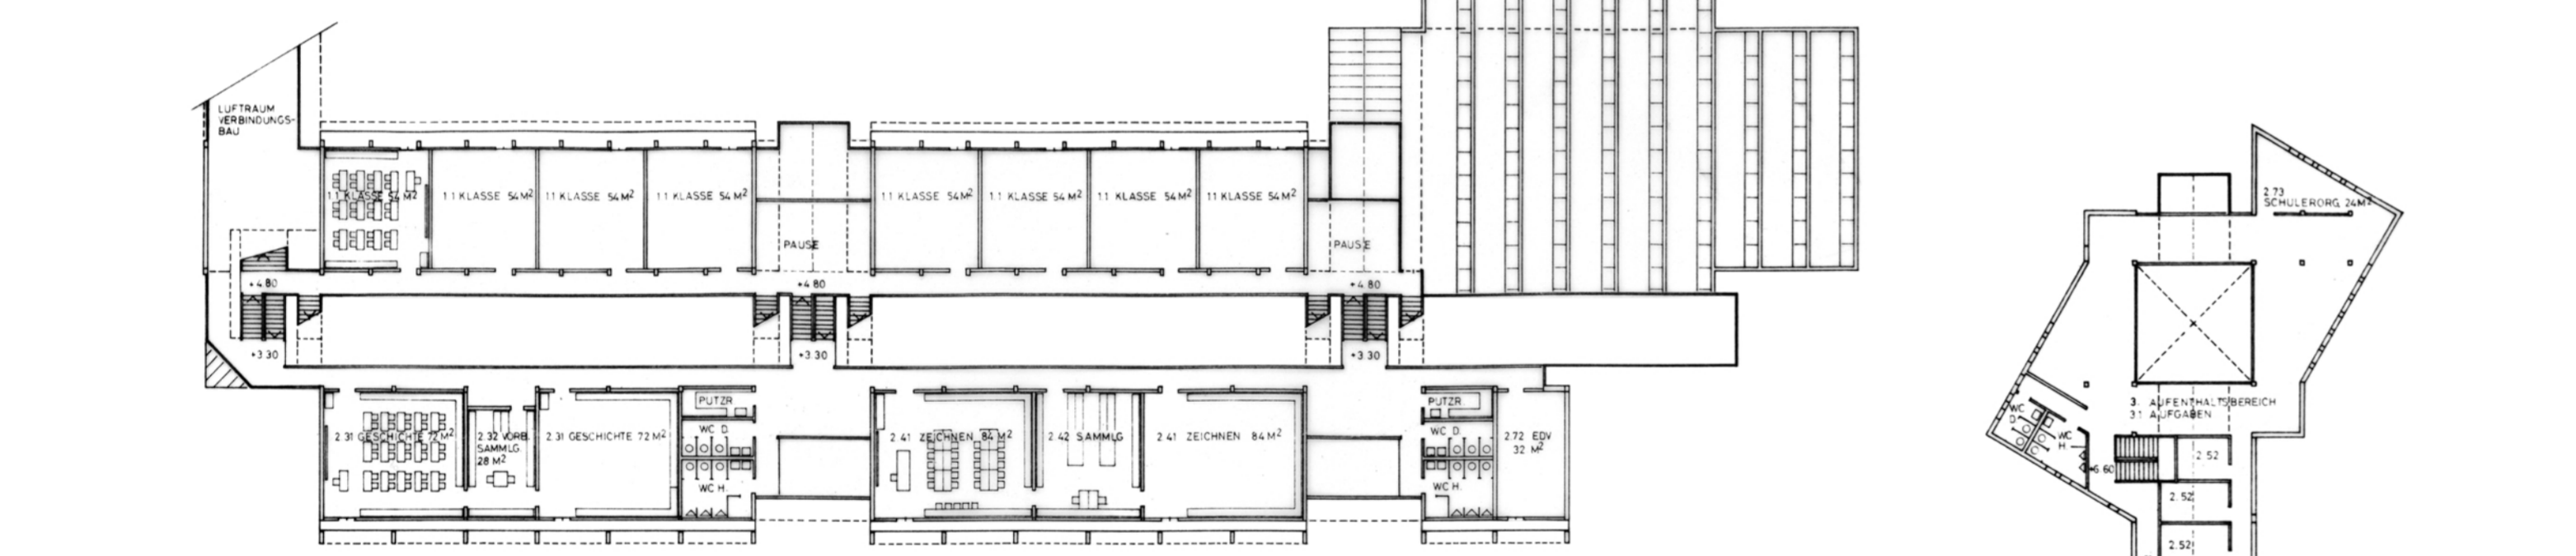

GRUNDRISS 2 OBERGESCHOSS

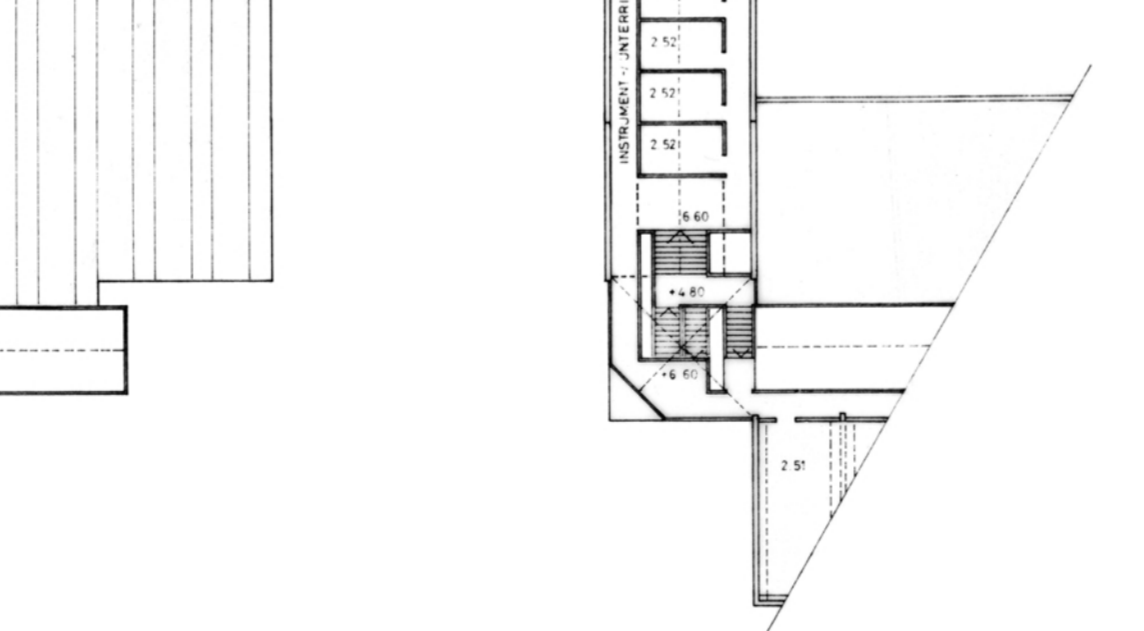

GRUNDRISS KELLERGESCHOSS

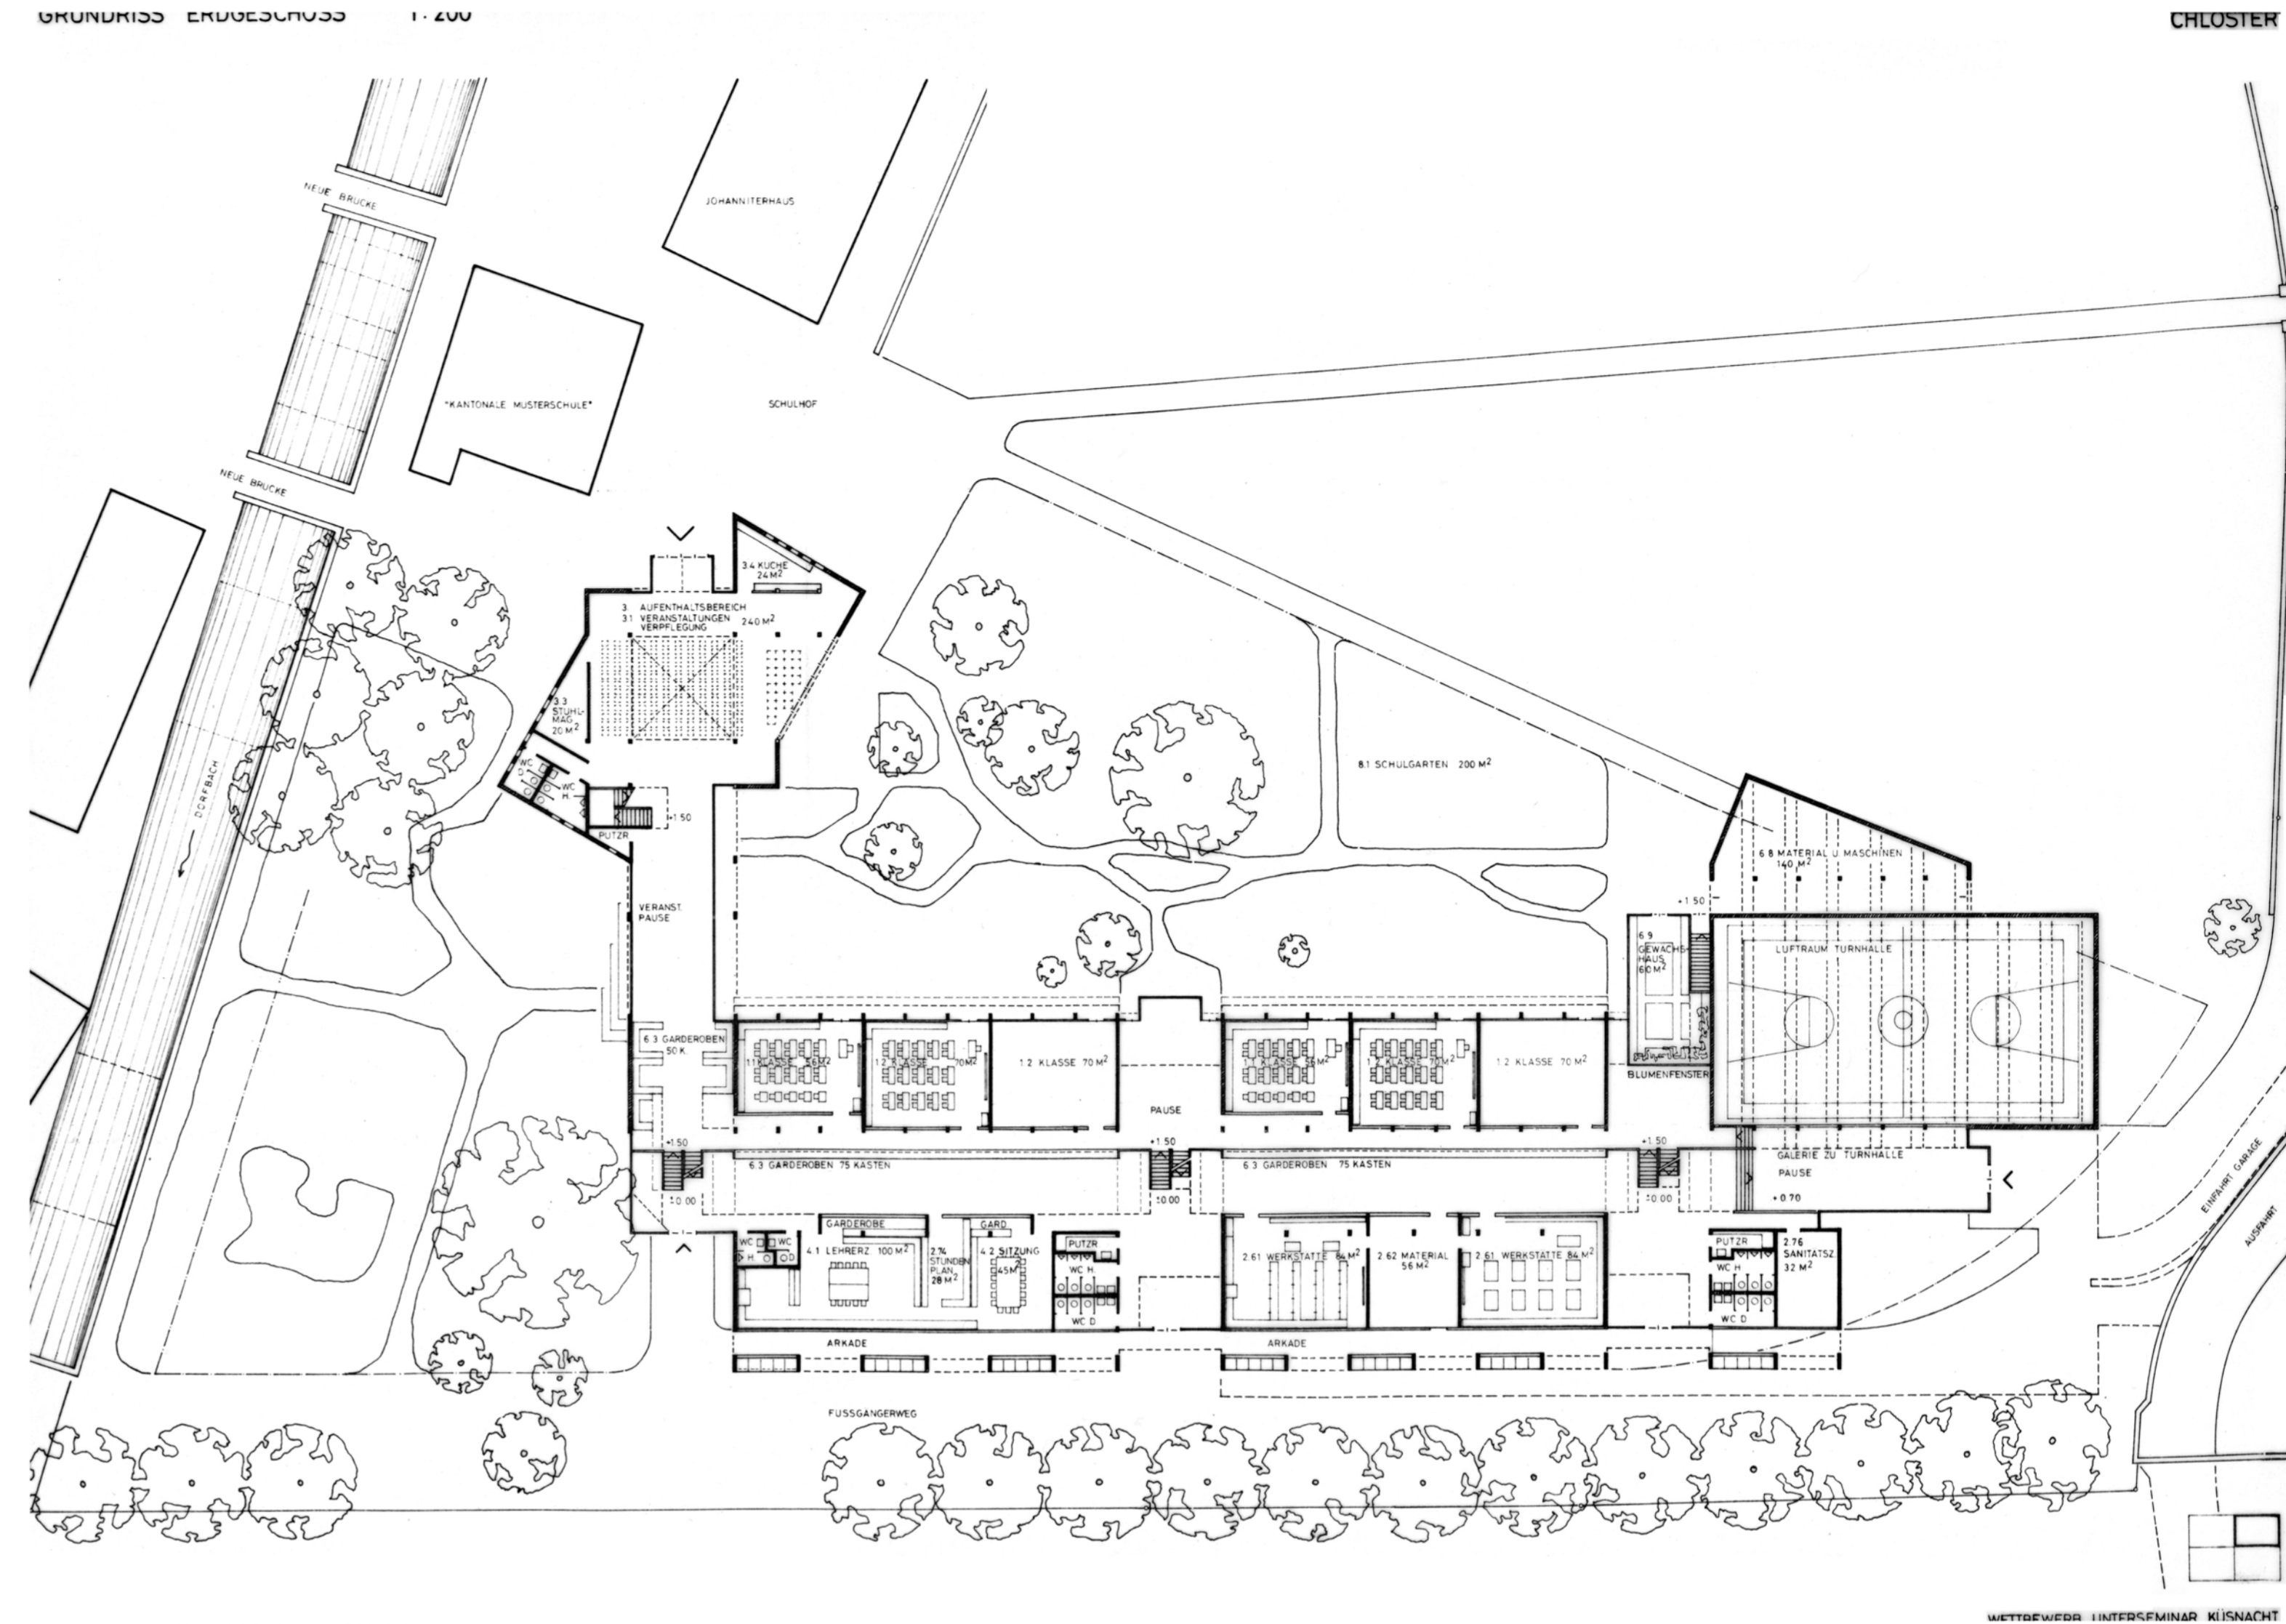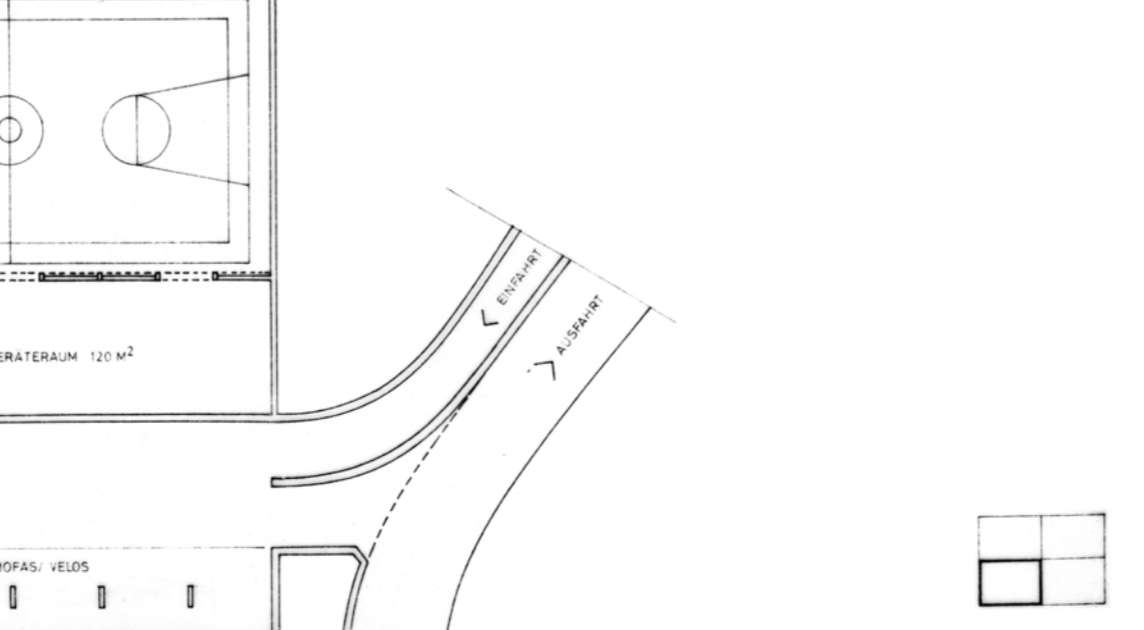

ANSICHTEN 1:200

